


文會堂平面圖

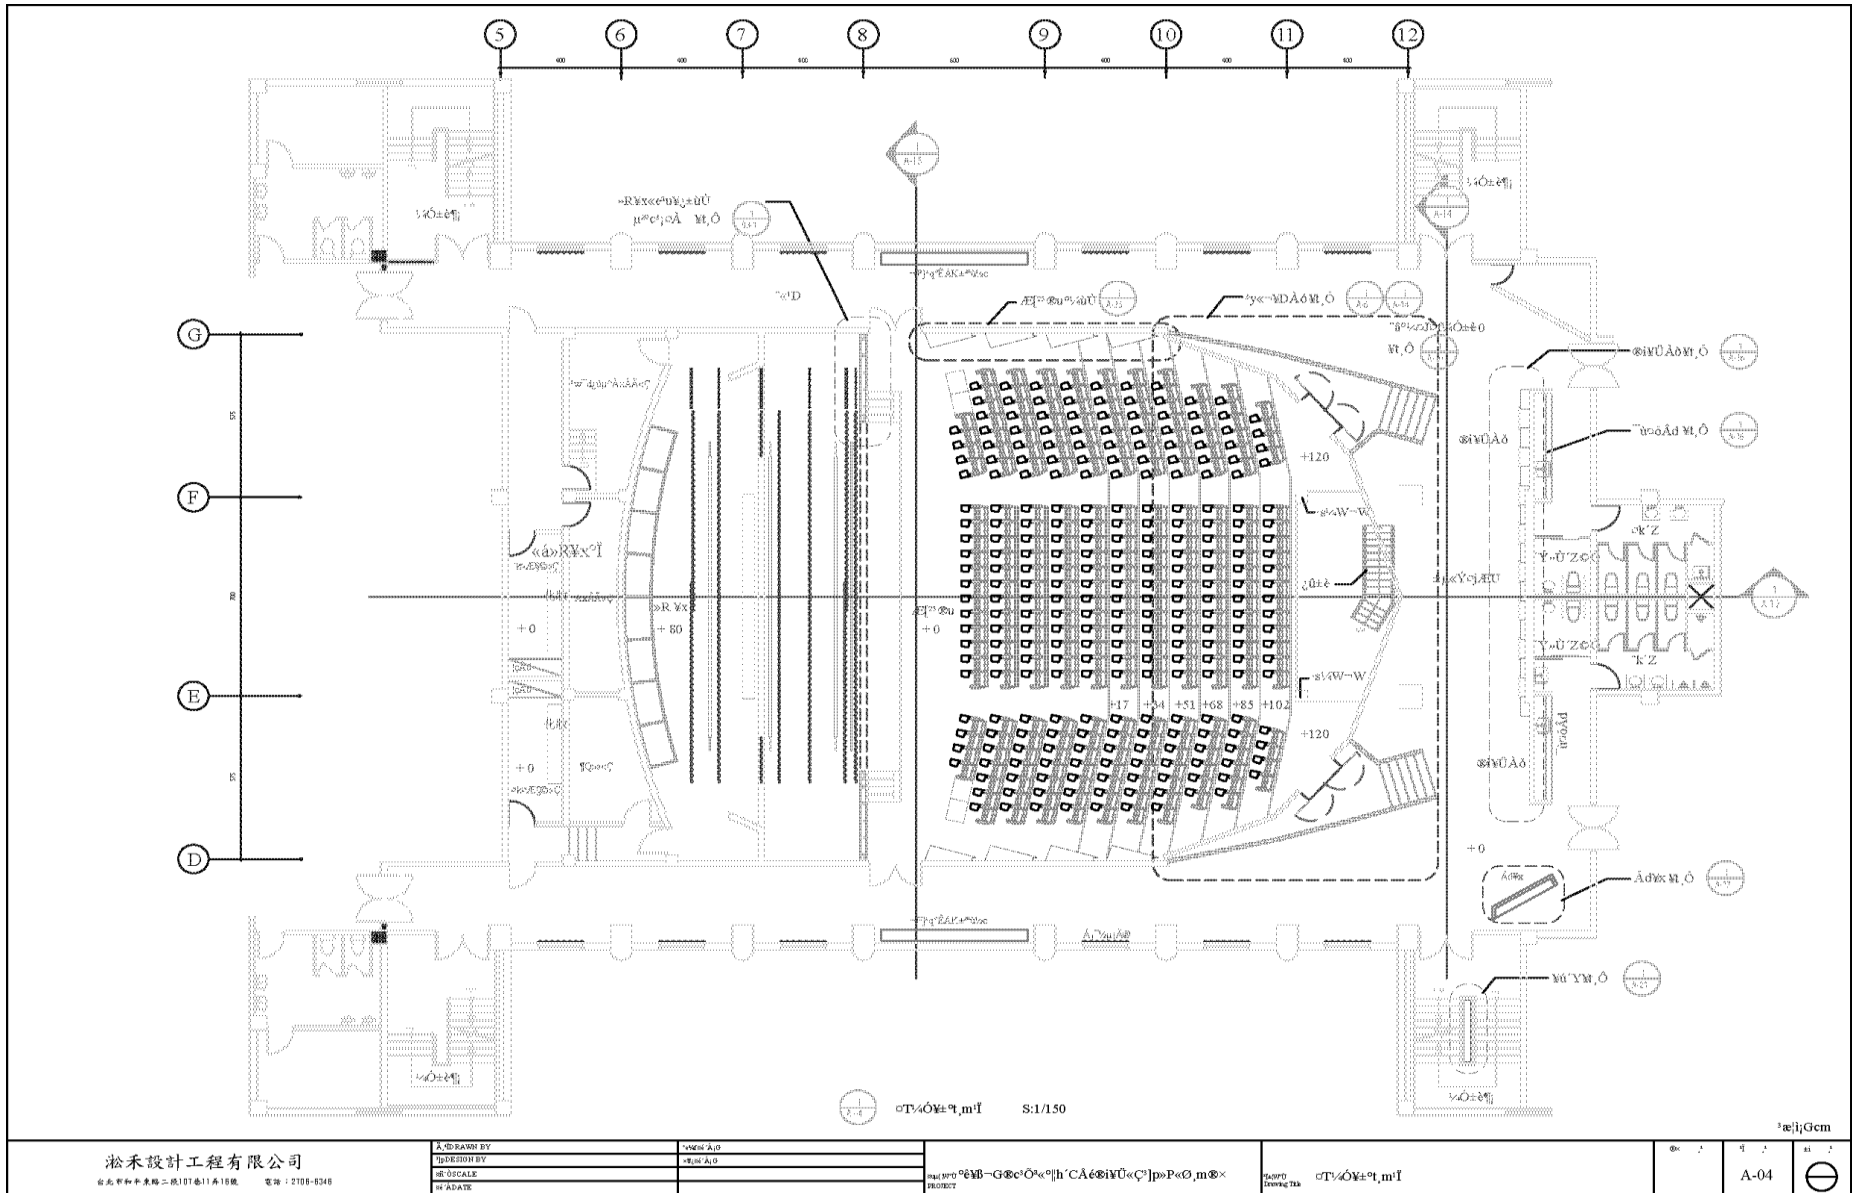







A-04